

## Lisbeths forslag. MULTIBANE

Mit forslag er, at området ikke kun skal være for de mindre børn, der er der jo ikke så mange af, men også for de ældre børn og voksne. Derfor skal asfalt banen være så stor, 9x24 meter, at der kan spilles tennis, street fodbold, basketball og andre boldspil. Asfalten skal være uden afløb, da man ellers ikke kan spille på den. Dette er ikke et problem iflg. Jonas.

Hvis man har et stort asfalteret areal, kan der altid tegnes en cykelbane op på den med kridt /sættes forhindringer osv op, som kan fjernes igen.

På en stor bane kan man også køre på rulleskøjter, man kan lære at cykle, det kan man ikke på en lille bane eller de snoede baner.

Banen skal indhegnes af et min 2 meter højt hegn, da det ellers bliver meget besværligt, at spille boldspil på den, da man så skal hente bolde hos naboen hele tiden. Det kan være hegnet skal være 3 meter, men det er selvfølgelig dyrere.

Der skal være en åbning ca 120 cm mod det andet arealet med madpakkehuset i midten af hegnet. En låge er temmelig dyr.

Der skal ikke være høje træer tæt på asfaltarealet, da man så skal feje blade op.

Jeg forestiller mig, at man starter med at lave asfaltbane og hegn. Dette får vi professionelle til. De andre ting, kan vi lave lidt efter lidt på frivillig basis. Der er måske nogle, der har små fodbold mål, eller andre net de vil sponsorerer.

Der skal plantes en hæk mod Kaj og bagtil, hvor der mangler noget. Foran skal der ikke være hæk. måske en lavere beplantning så det er let at holde. Området skal have mindst mulig vedligeholdelse.

### Målene på forskellige baner

tennisbane 24x8,23 single 197 m<sup>2</sup> padletennis 10x20

volleyball 18x9 162m<sup>2</sup>

Basketball 28x15 420m<sup>2</sup>

squash single 9,75 x6,40 62m<sup>2</sup>

Street fodbold 3 mands 21x13 273m<sup>2</sup>


### Priser

Ca 80 meter hegn i 2 meters højde 25-28000 kr incl moms se tilbud.


asfalt 9 x 24 meter pris kommer mandag.

Hæk planter - her har jeg mange små ligusterplanter, jeg tror, vi kan bruge.

# Lisbeths forslag

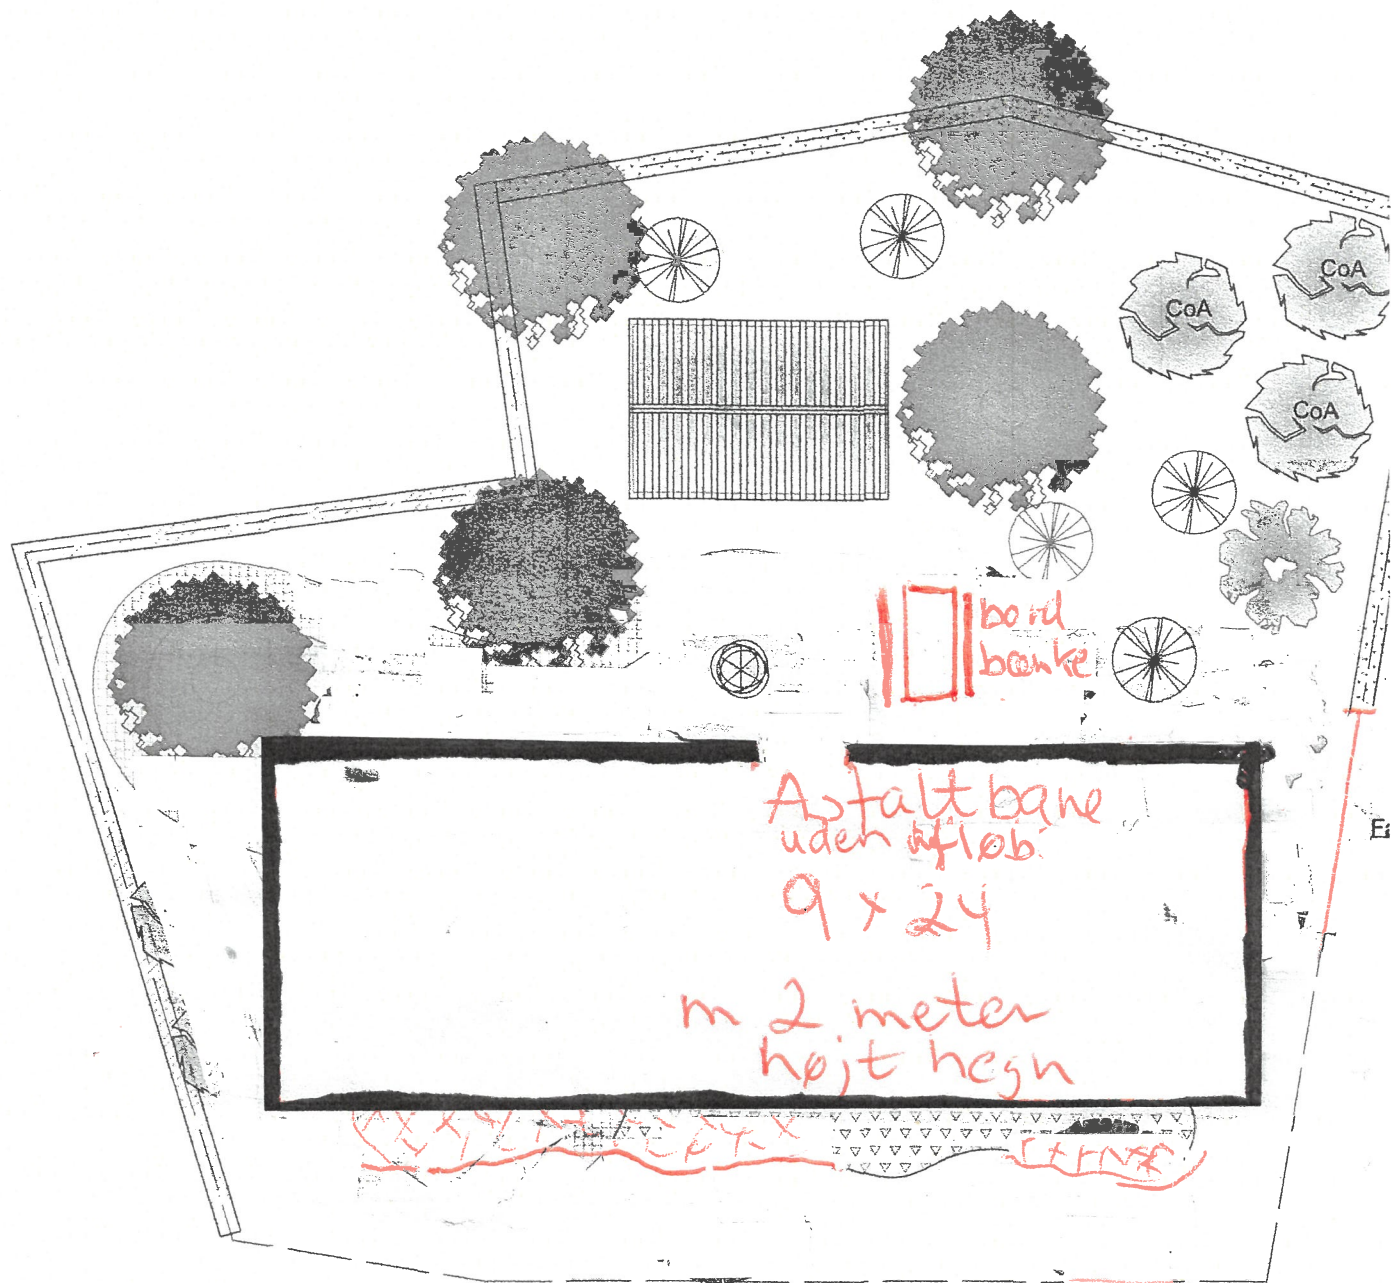

# Lisbeths forslag

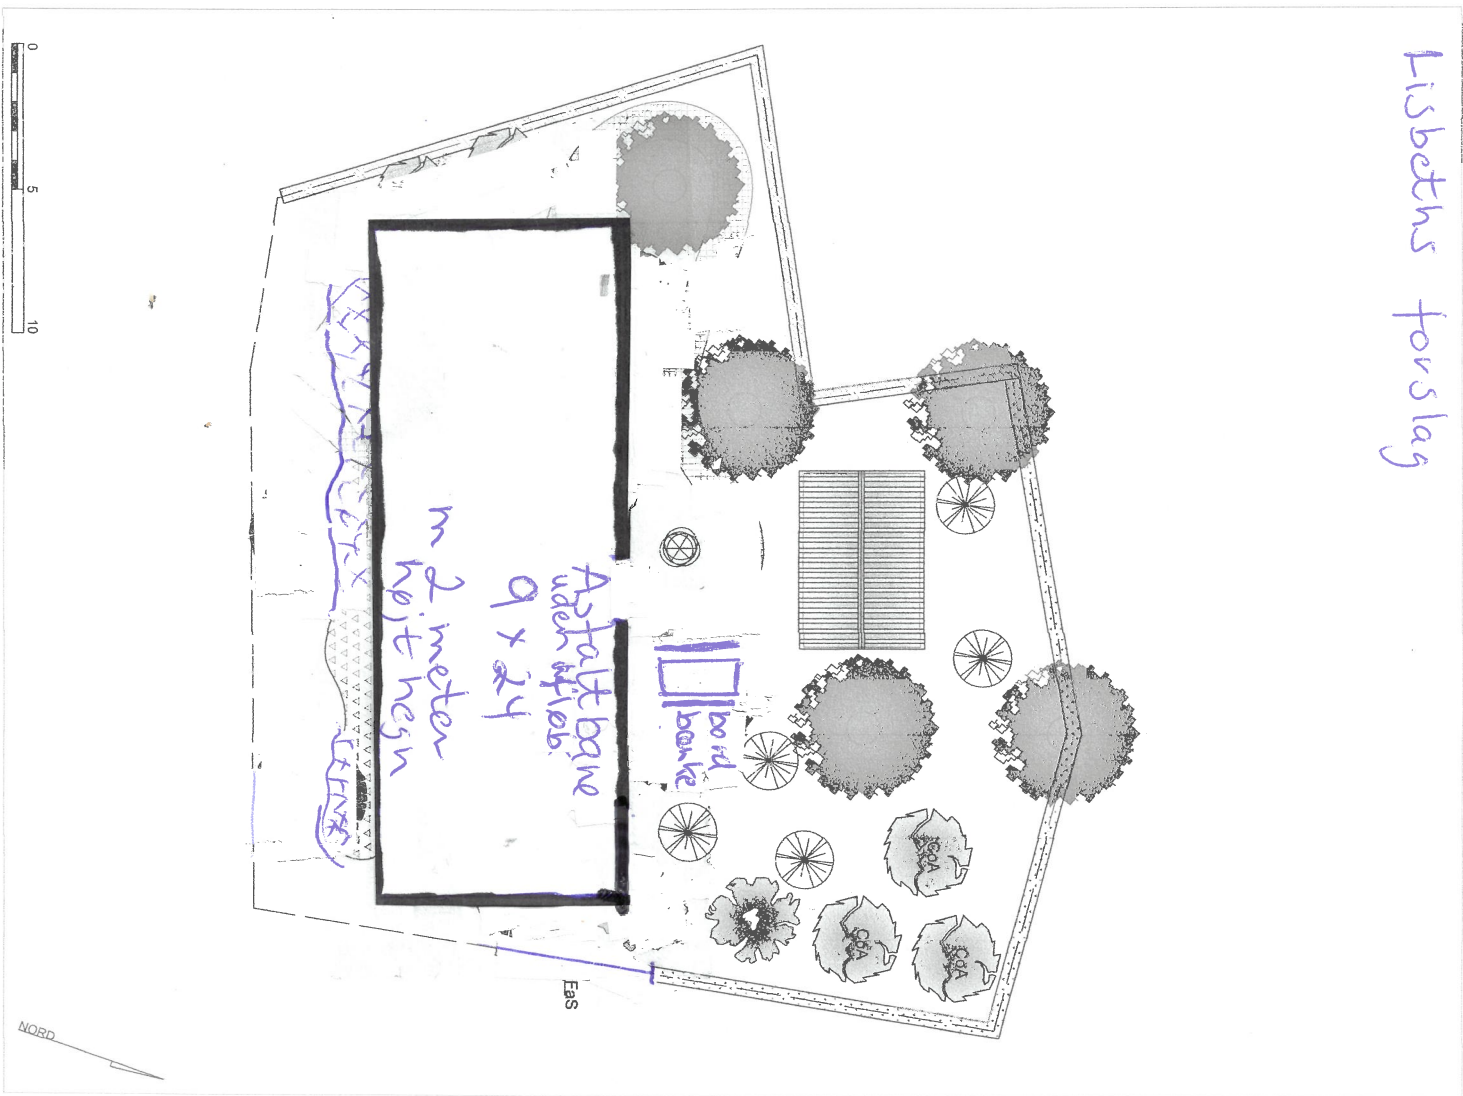


## Signaturforklaring

### Eksisterende elementer



Buske

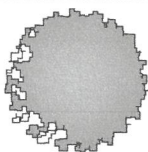

Træer

Matrikelgrænse



Hæk

### Nye elementer



Madrækhus, 4 x 6 m



Asfaltbane

9x24 med  
Asfribning på cykelbane




Pilehytte, dia. 2m



Mindre træer



Buske

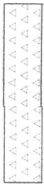

Bunddækkende buske



Hæk el. hegn



Totempæl

2m høj  
Hegn

## Planteliste

Mærke	Antal	Navn	Vid. Navn
PK	3	Kirsebær	<i>Prunus 'Kelleris' 18'</i> Plantestørrelse: H 10-12 m/Tk
PS	3	Kirsebær	<i>Prunus 'Stovensbær'</i> Plantestørrelse: H 10-12 m/Tk
COA	6	Hassel	<i>Corylus avellana 'Hallaske Kempe'</i> Plantestørrelse: buske CO
FAS	120	Bøg	<i>Fagus sylvatica</i> Plantestørrelse: 80-120 hakkvækket Plantensvning: 3 stk. pr. 10m
PIA	226	Straaa	<i>Spiraea japonica 'Magic Carpet'</i> Plantestørrelse: buske CO Plantensvning: 2 stk. pr. m <sup>2</sup>

## Kommentarer

Totempælen:  
Birketræet, som totempælen laves af, toppkappes i en højde af 5 meter. Inspiration til totempælen kunne være noget, som har en lokal betydning eller historie. Dette kunne eksempelvis være kirsebæret 'Løvskaal' som vises ved at der på toppen udformes et kirsebær med motorsav.

2m høj hegn omkring

Kirsebærovej, Løvskaal	
Idéskitse	
1 : 125, A2	Løsning 1
13.01.2023	knue@viborg.dk

## VS: Fletvævshegn FVH (118960)



Mark Borup <mb@Kibo.dk>

ma 21-11-2022, 08:08

Bogholderi - Mercari v

Svar til alle | v

forsamlingshus

Du svarede den 21-11-2022 08:54.

SGH 64 Stålgitterhegn -... v  
3 MB

v Vis alle 1 vedhæftede filer (3 MB) Hent

Godmorgen Lisbeth.

Tak for din henvendelse.

Den billigste løsning vi kan tilbyde er galv. stålgitterhegn SGH64, opgaven kan udføres på én dag. Hvis vi skal lave fletvævshegn så skal vi bruge to dage pga. hærdeperioden.

Stålgitterhegn SGH 64 H203 SPEED, galvaniseret  
Hegnet er 203 cm højt. Gitter består af Ø 4 mm.  
vandrette og Ø 4 mm. lodrette tråde.  
Maskestørrelse er henholdsvis 50x200 og 50x50 mm.  
Gitter er forsynet med ca. 30 mm afskårne  
gitterender i overkanten.  
Stolperne speedpiles pr. ca. 2500 mm. og gitter  
monteres med plastbeslag og sikringskruer  
som forhindre demontage.  
Hegnet leveres som standard varmtforzinket DS/EN 1461.

Budgetpris i alt ekskl. Moms

25-28.000,00 DKK

Med forbehold for besigtigelse af området, evt. kabler, fiber etc. i terræn skal være anvist.

Ring eller skriv hvis der er spørgsmål.

Med venlig hilsen / Best regards,

Mark Borup

Sikringskonsulent & CFPA Security Manager

+45 2075 7444 | [mb@Kibo.dk](mailto:mb@Kibo.dk) | [www.kibosikring.dk](http://www.kibosikring.dk)

Niels Bohrs Vej 23, 8660 Skanderborg

Følg os på:



Få også de seneste nyheder: [Tilmeld nyhedsbrev her](#)



Fra: Bogholderi - Mercari <[bogholderi@mercari.dk](mailto:bogholderi@mercari.dk)>

Sendt: 18. november 2022 15:51

Til: Kibo <[kibo@kibo.dk](mailto:kibo@kibo.dk)>

Emne: Fletvævshegn FVH

Hej

Jeg vil gerne have en pris pr løbende meter på det billigste hegn I har - monteret.

Det skal bruges til en legeplads til at holde bolde inde- så det er ikke et sikringshegn.

Jeg kunne forestille mig, at vi taler om ialt ca 40 meter.

Der skal bare være en åbning ingen låge.

Tlf 21254864

Med venlig hilsen/Mit freundlichen grüssen/ /Best regards

Lisbeth Daugbjerg

**MERCARI Cars**

Robert Fultons Vej 1

8920 Randers NV

CVR: 41587938

# KIBO stålgitterhegn SGH 64



Anvendes primært til:

- Offentlige anlæg
- Skoler og institutioner
- Industri- og havneanlæg




## Key features:

- Kraftige rørstolper nedstøbes i terræn.
- Skråudligger med 45 graders vinkel i top.
- Vandrette og lodrette rundstål.
- Specialbeslag giver solid befæstigelse.



SGH 64 fås i varierende højder. Ved skærpede krav til sikkerheden kan hegnet med en højde på 2030 mm forsynes med skråudligger med 45 graders vinkel i top for to rækker pigtråd. Det gør hegnet ekstra svært at forcere.

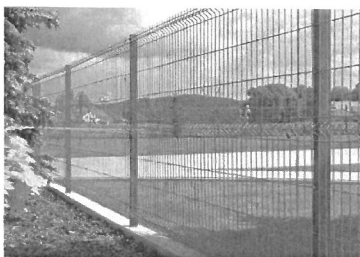


Gitteret monteres til stolpen med specialbeslag af varmforzinket stål og rustfrie specialskrue. Specialbeslagene gør det svært for ubudne gæster at demontere hegnet, mens gitterets konstruktion gør det umuligt at forcere.

## Stærkt og stabilt stålgitterhegn til en fornuftig pris - et godt alternativ til fletvævshegn



Stålgitterhegn SGH 64 fra KIBO Sikring fungerer som en stærk og enkel afgrænsning til et specifikt område. Her er et boligområde med en legeplads, der er indrammet af det neutrale hegn, som syner diskret i omgivelserne.

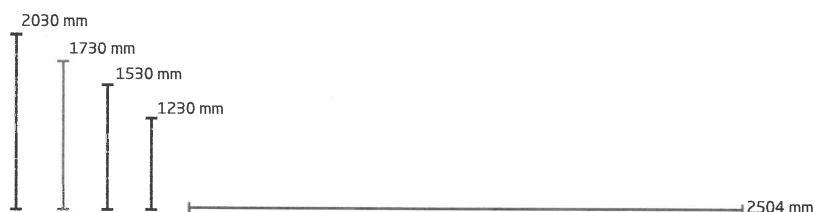

Stålgitterhegn SGH 64 er en hegnstype, der yder god beskyttelse af et område uden at kompromittere æstetikken i omgivelserne.

SGH 64 er et moderat kraftigt stålgitterhegn, der især anvendes i forbindelse med offentlige bygninger og anlæg samt inden for dele af industrien.

Stilles der større krav til sikkerheden, kan hegnet forsynes med skråudligger med 45 graders vinkel i top for to rækker pigtråd. Det gør hegnet ekstra svært at forcere.

Det stabile stålgitterhegn består af vandrette og lodrette rundstål, der danner gitter med afskårne gitterender i overkant. Maskestørrelsen i gitteret er på hhv. 50x200 og 50x50 mm.

De varmforzinkede gitterelementer leveres i moduler på 2504 mm i varierende højder. Derudover kan de leveres malet i en nærmere defineret RAL-farve.

# Tekniske specifikationer

<b>Konstruktionsprincip:</b>	Gitteret består af $\varnothing 4$ mm vandrette og lodrette tråde. Maskestørrelse er henholdsvis 50x200 og 50x50 mm.  Gitrene er forsynet med ca. 30 mm afskårne gitterender i overkant. Ved H123 og H153 monteres gitrene så gitterenderne vendes nedad.
<b>Længde:</b>	2504 mm
<b>Højde:</b>	1230, 1530, 1730 og 2030 mm
<b>Antal fixeringer til stolpe:</b>	2, 3, 3 og 4 stk.
<b>Montage:</b>	Gitter monteres til stoipe via rustfri M6 u-bøjle, rustfri bagplade samt 2 stk. knækmøtrikker, der hindrer demontage.
<b>Stoipe:</b>	Firkantsstolpe 60x40x2 mm med vejrbestandig plastafslutning i top. Stoiperne neddrives til frostfri dybde pr. ca. 2520 mm.
<b>Overfladebehandling:</b>	Varmforzinkning efter DS/EN ISO 1461
<b>Optioner:</b>	<b>Overflade:</b> Standard + lakering Varmforzinkning + primer + dækmaling, plastmaling Standard RAL-farver 7016 - antrasit 6005 - grøn 7030 - grå 9010 - hvid  <b>Option:</b> Alle øvrige RAL-farver  <b>Skråudligger:</b> Ved hegnshøjder på 2030 mm kan hegnet leveres med skråudligger med 45° vinkel i top for 2 rækker pigtråd.