


Løsningsforslag 5

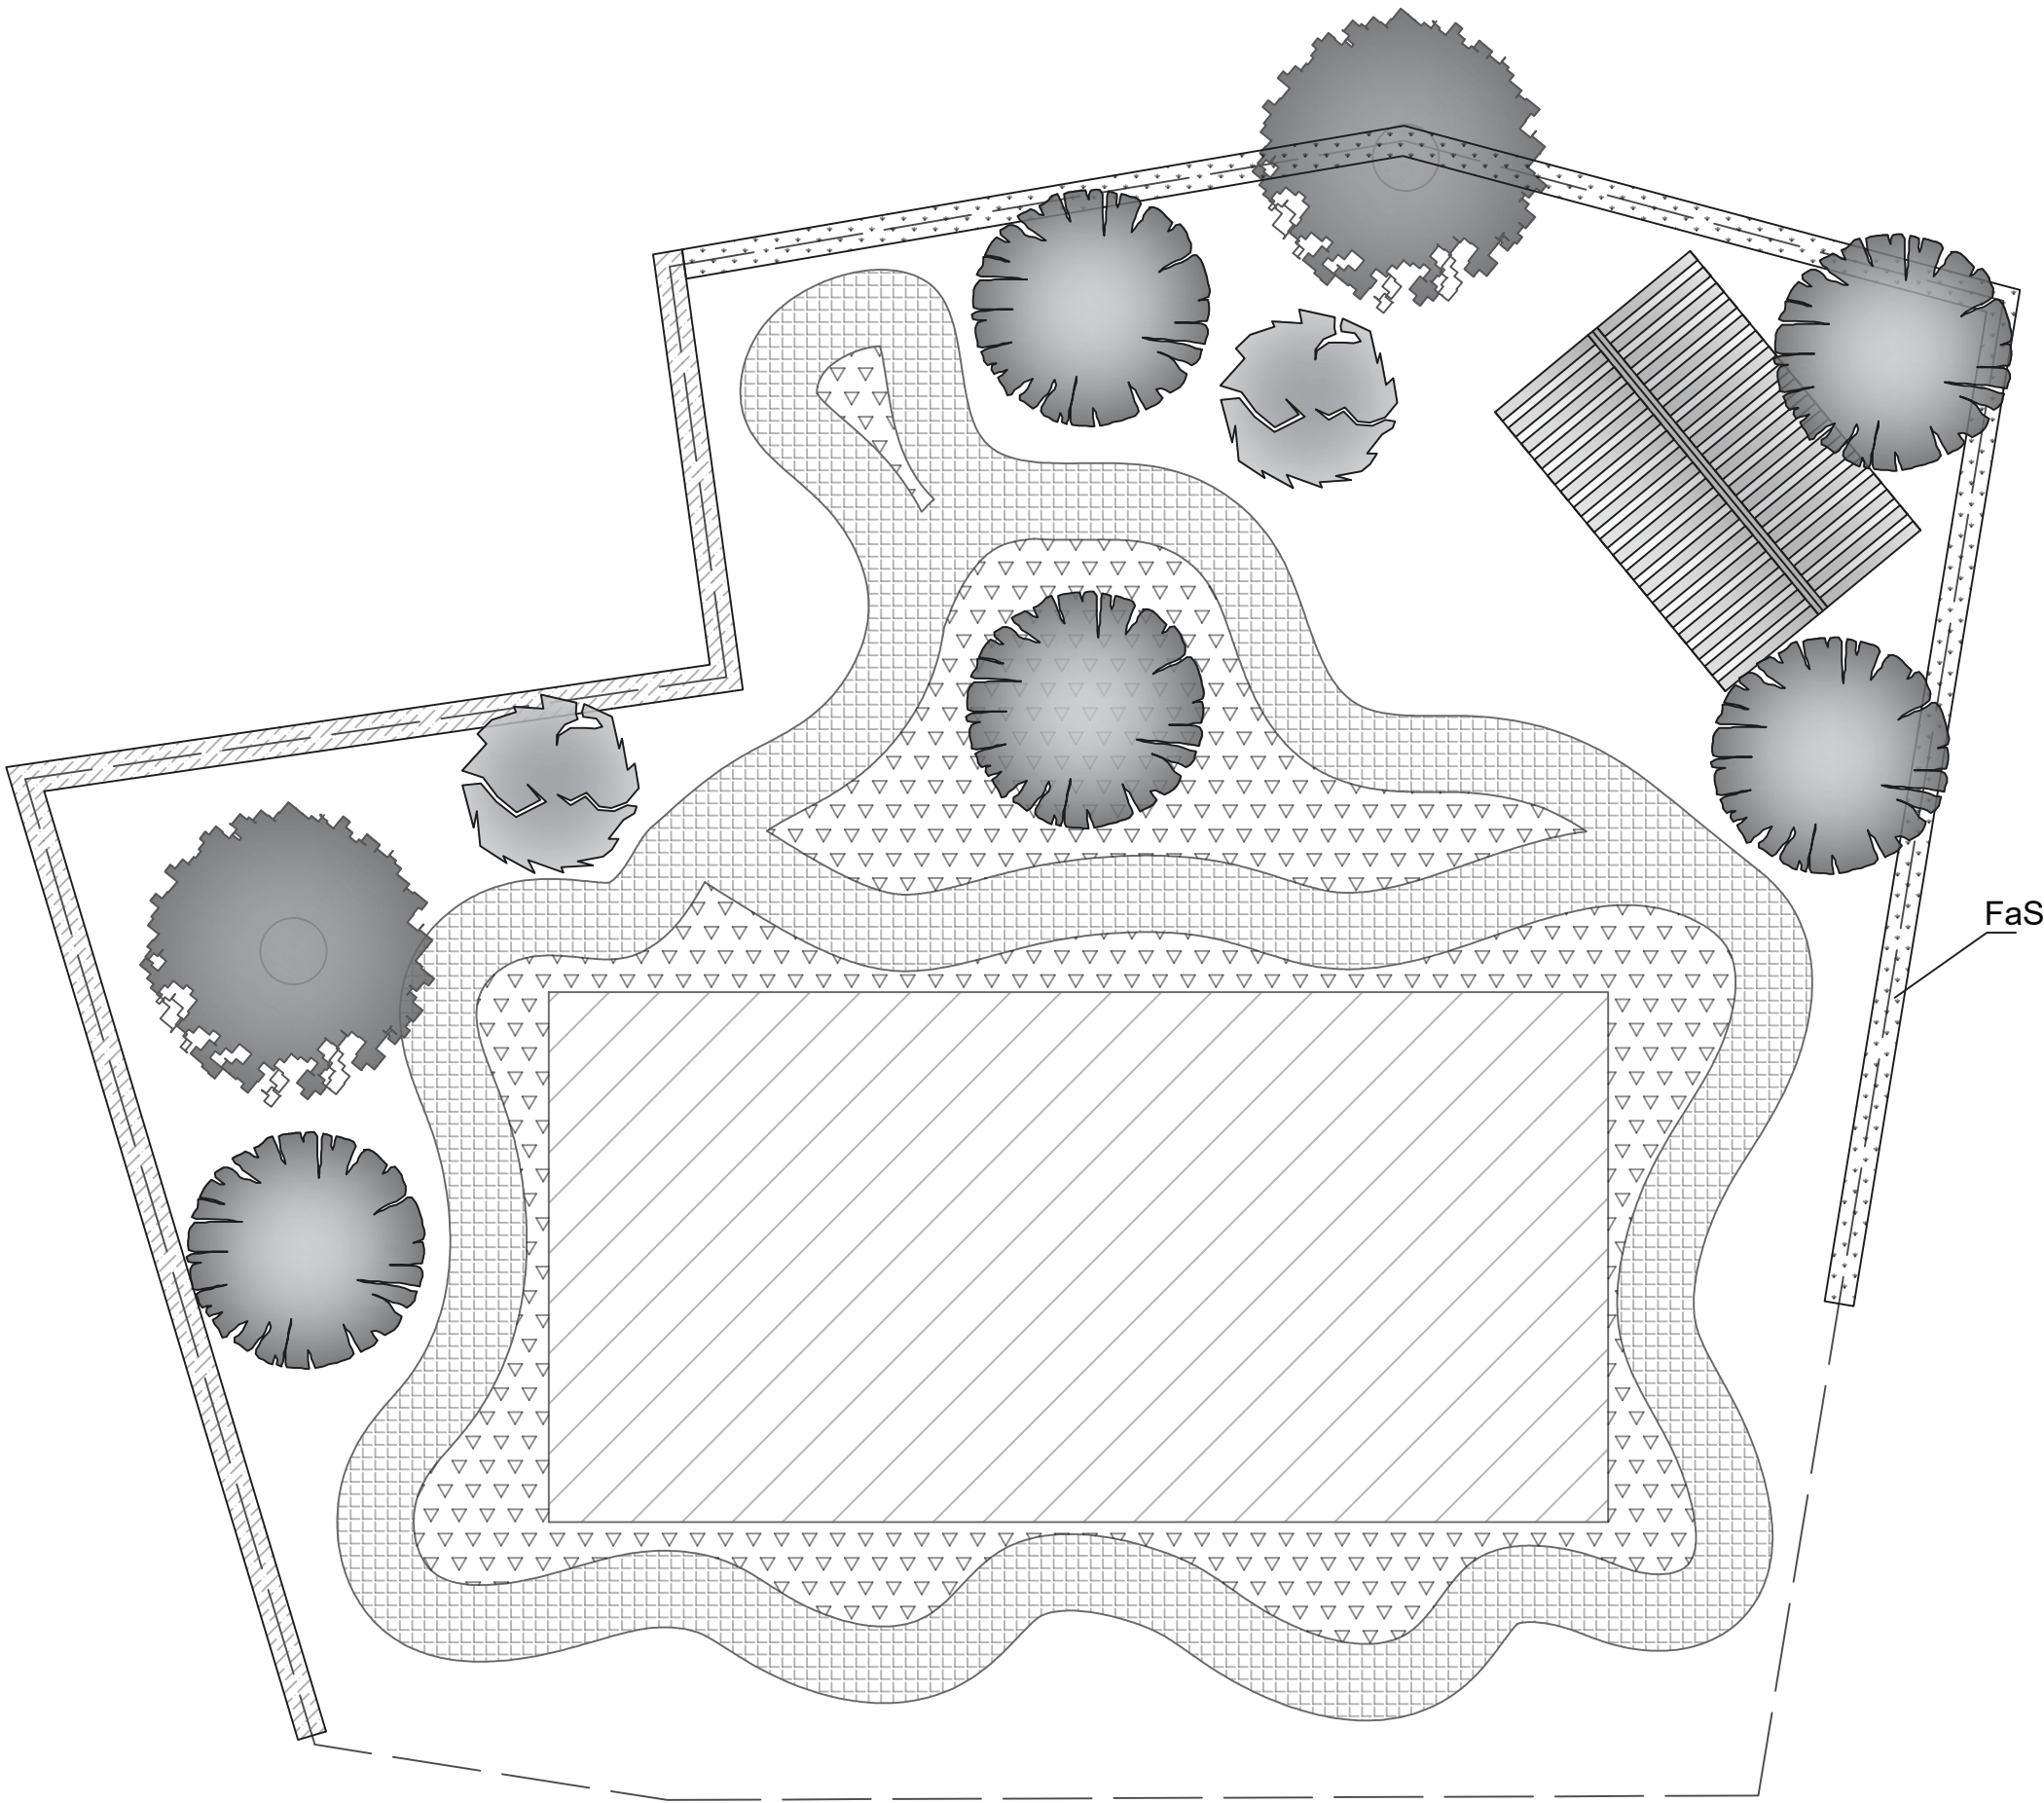


Signaturforklaring

Eksisterende elementer



Buske

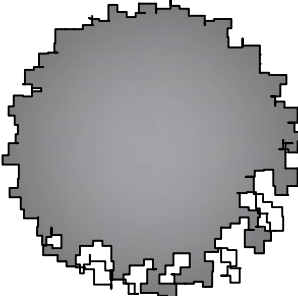

Træer




Matrikelgrænse




Hæk

Nye elementer

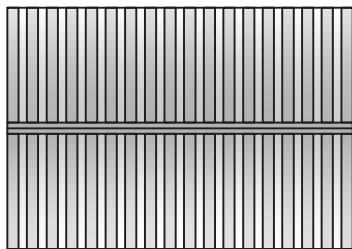


Madpakkehus, 4 x 6 m

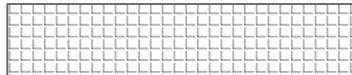

Cykelbane, 1,3m x



Asfaltbane, 9 x 18 m

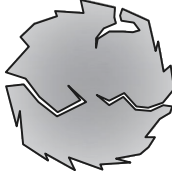

Buske



Bunddækkende buske



Hæk el. hegn

Planteliste

Mærke	Antal	Navn	Vid. Navn
PrK	2	Kirsebær	<i>Prunus</i> 'Kelleriis 16' Plantestørrelse: H 10-12 mTk
PrS	3	Kirsebær	<i>Prunus</i> 'Stevnsbær' Plantestørrelse: H 10-12 mTk
CoA	2	Hassel	<i>Corylus avellana</i> 'Halleske Kæmpe' Plantestørrelse: buske CO
FaS	120	Bøg	<i>Fagus sylvatica</i> Plantestørrelse: 80-120 hækkvalitet Planteanvisning: 3 stk. pr. lbm
Bunddæk. buske	25	Ribs	<i>Ribes rubrum</i> 'Rondom' Plantestørrelse: buske CO Planteanvisning: 1 stk. pr. m2
Bunddæk. buske	25	Ribs, hvid	<i>Ribes rubrum</i> 'Hvid Hollandsk' Plantestørrelse: buske CO Planteanvisning: 1 stk. pr. m2
Bunddæk. buske	25	Stikkelsbær	<i>Ribes rubrum</i> 'Achilles' Plantestørrelse: buske CO Planteanvisning: 1 stk. pr. m2
Bunddæk. buske	25	Solbær	<i>Ribes nigrum</i> 'Ben Alder' Plantestørrelse: buske CO Planteanvisning: 1 stk. pr. m2
Bunddæk. buske	588	Skovjordbær	<i>Fragaria vesca</i> ssp. <i>vesca</i> Plantestørrelse: A CO Planteanvisning: 6 stk. pr. m2

Kommentarer

Hæk:
Raftehegn kan med fordel etableres langs de to nordlige skellinjer i stedet for bøgehæk.

Kirsebærvej, Løvskaal	
Idéskitse	
1 : 125, A2	Løsning 5
23.01.2023	

Grønt areal ved Kirsebærvej

Forslag til et aktivt område ved Kirsebærvej

Vi foreslår, at der laves en større asfaltplads inspireret af klassiske multibaner, som omgives af en pumptrack bane. Hertil en hyggelig krog hvor man kan komme i læ, spise en madpakke eller blot nyde en kop kaffe mens man betragter børn- eller børnenes leg.

Visionen er, at lave et fællesareal med fokus på familie, bevægelse og samvær.

Multibanens langsider kan med fordel lukkes af med mindre bander i 1 - 1,5 meters højde. I de korte ender af multibanen monteres faste håndboldmål som omgives af større bander, der dækker rundt om hele målet. Hvis det er muligt, uden at virke skæmmende i det øvrige landskab, kan banderne gøres tilpas høje over målet. Således kan der over målet monteres en basketballkurv.



Multibanen kan med fordel forberedes med støbte "huller" således der kan monteres net til fx tennis, badminton eller volleyball. Hullerne skal dog kunne lukkes/afdækkes således de ikke genere ved andre aktiviteter.

Pumptracket kan potentielt etableres som en stampet ler/grus-blanding som anvendes på mtb-sporene. Det er dog vigtigt at den helårssikres ved fx at tilføje granit som topping. Der kan dog også med fordel asfalteres, således at der kan anvendes af alt fra MTB til rulleskøjter. Dette sikrer også længere levetid og mindre vedligehold.

Selve tracket skal dels have gode niveauforskelle samt sving/berms på op mod 180 grader med skrånende sider. Niveauforskellene skal være af en sådan karakter, at køretøjet reelt kan føres rundt uden brug af pedaler, forudsat man har rette teknik. Det er essentielt at banen etableres

tilstrækkeligt kuperet og udfordrende, da børnene hurtigt fanger teknikken, og en "simpel" bane vil dermed hurtigt miste sin appeal.

Nedenfor ses et eksempel på en pumptrack, som vi forestiller os den. Her er det vigtigt at pointere at trods banen, kan virke udfordrende ved første øjekast, så kan pumptracks køres i alle tempi og særligt børnene fanger hurtigt teknikken.



På den nordlige ende af grunden, foreslås et madpakkehus med én åbning mod syd – ind mod track og bane. Madpakkehuset indrettes med borde, bænke, evt. stole og en grill. Grillen kunne også være udformet som et bålsted, så der var mulighed for at lave varme i huset.

I forbindelse med madpakkehuset, kunne man opstille faciliteter til fx teqball, bordtennis eller en trampolin.

Med etablering af en multibane åbnes mulighed for et bredt spektrum af sportsgrene. Multibanen kunne med den rette asfalt ligeledes være samlingssted for aktiviteter som yoga, tabata og crossfit. Kombineres dette med en pumptrack er der ligeledes mulighed for at fange de børn som ikke tiltrækkes af klassisk boldspil, ligesom det tjener til at styrke børnenes færdigheder på cykel o. lign. Dermed mener vi løsningen kan favne alle aldre og langt de fleste interesser.

De anlæg vi har påtænkt til området, kan alle opføres i vedligeholdelsesfrie materialer. På arealerne rundt omkring aktiviteterne, tænker vi kan at der enten sås flerårige og vedligeholdelsesfrie blomsterblandinger i kombination med flis eller lignende. Vi lægger vægt på en belægningstype der er naturlig, slidstærk og som ikke kræver vedligeholdelse.

Vores forslag ser vi, således kan favne et bredt udsnit af egnens borgere. Man kunne fx forestille sig at man mødtes til en let fodboldkamp efterfulgt af en grillpølse. Eller at man tog børnene med ned og cykle. Her kunne de mindst startes op på multibanen, mens de ældre søskende (og forældrene) brugte pumptracket. Indrettes der tilpas behagelige siddepladser vil den ældre generation ligeledes kunne engageres og nyde børnenes leg.