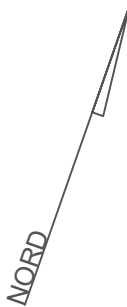
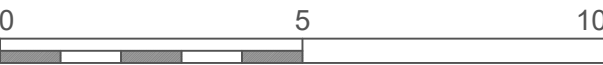
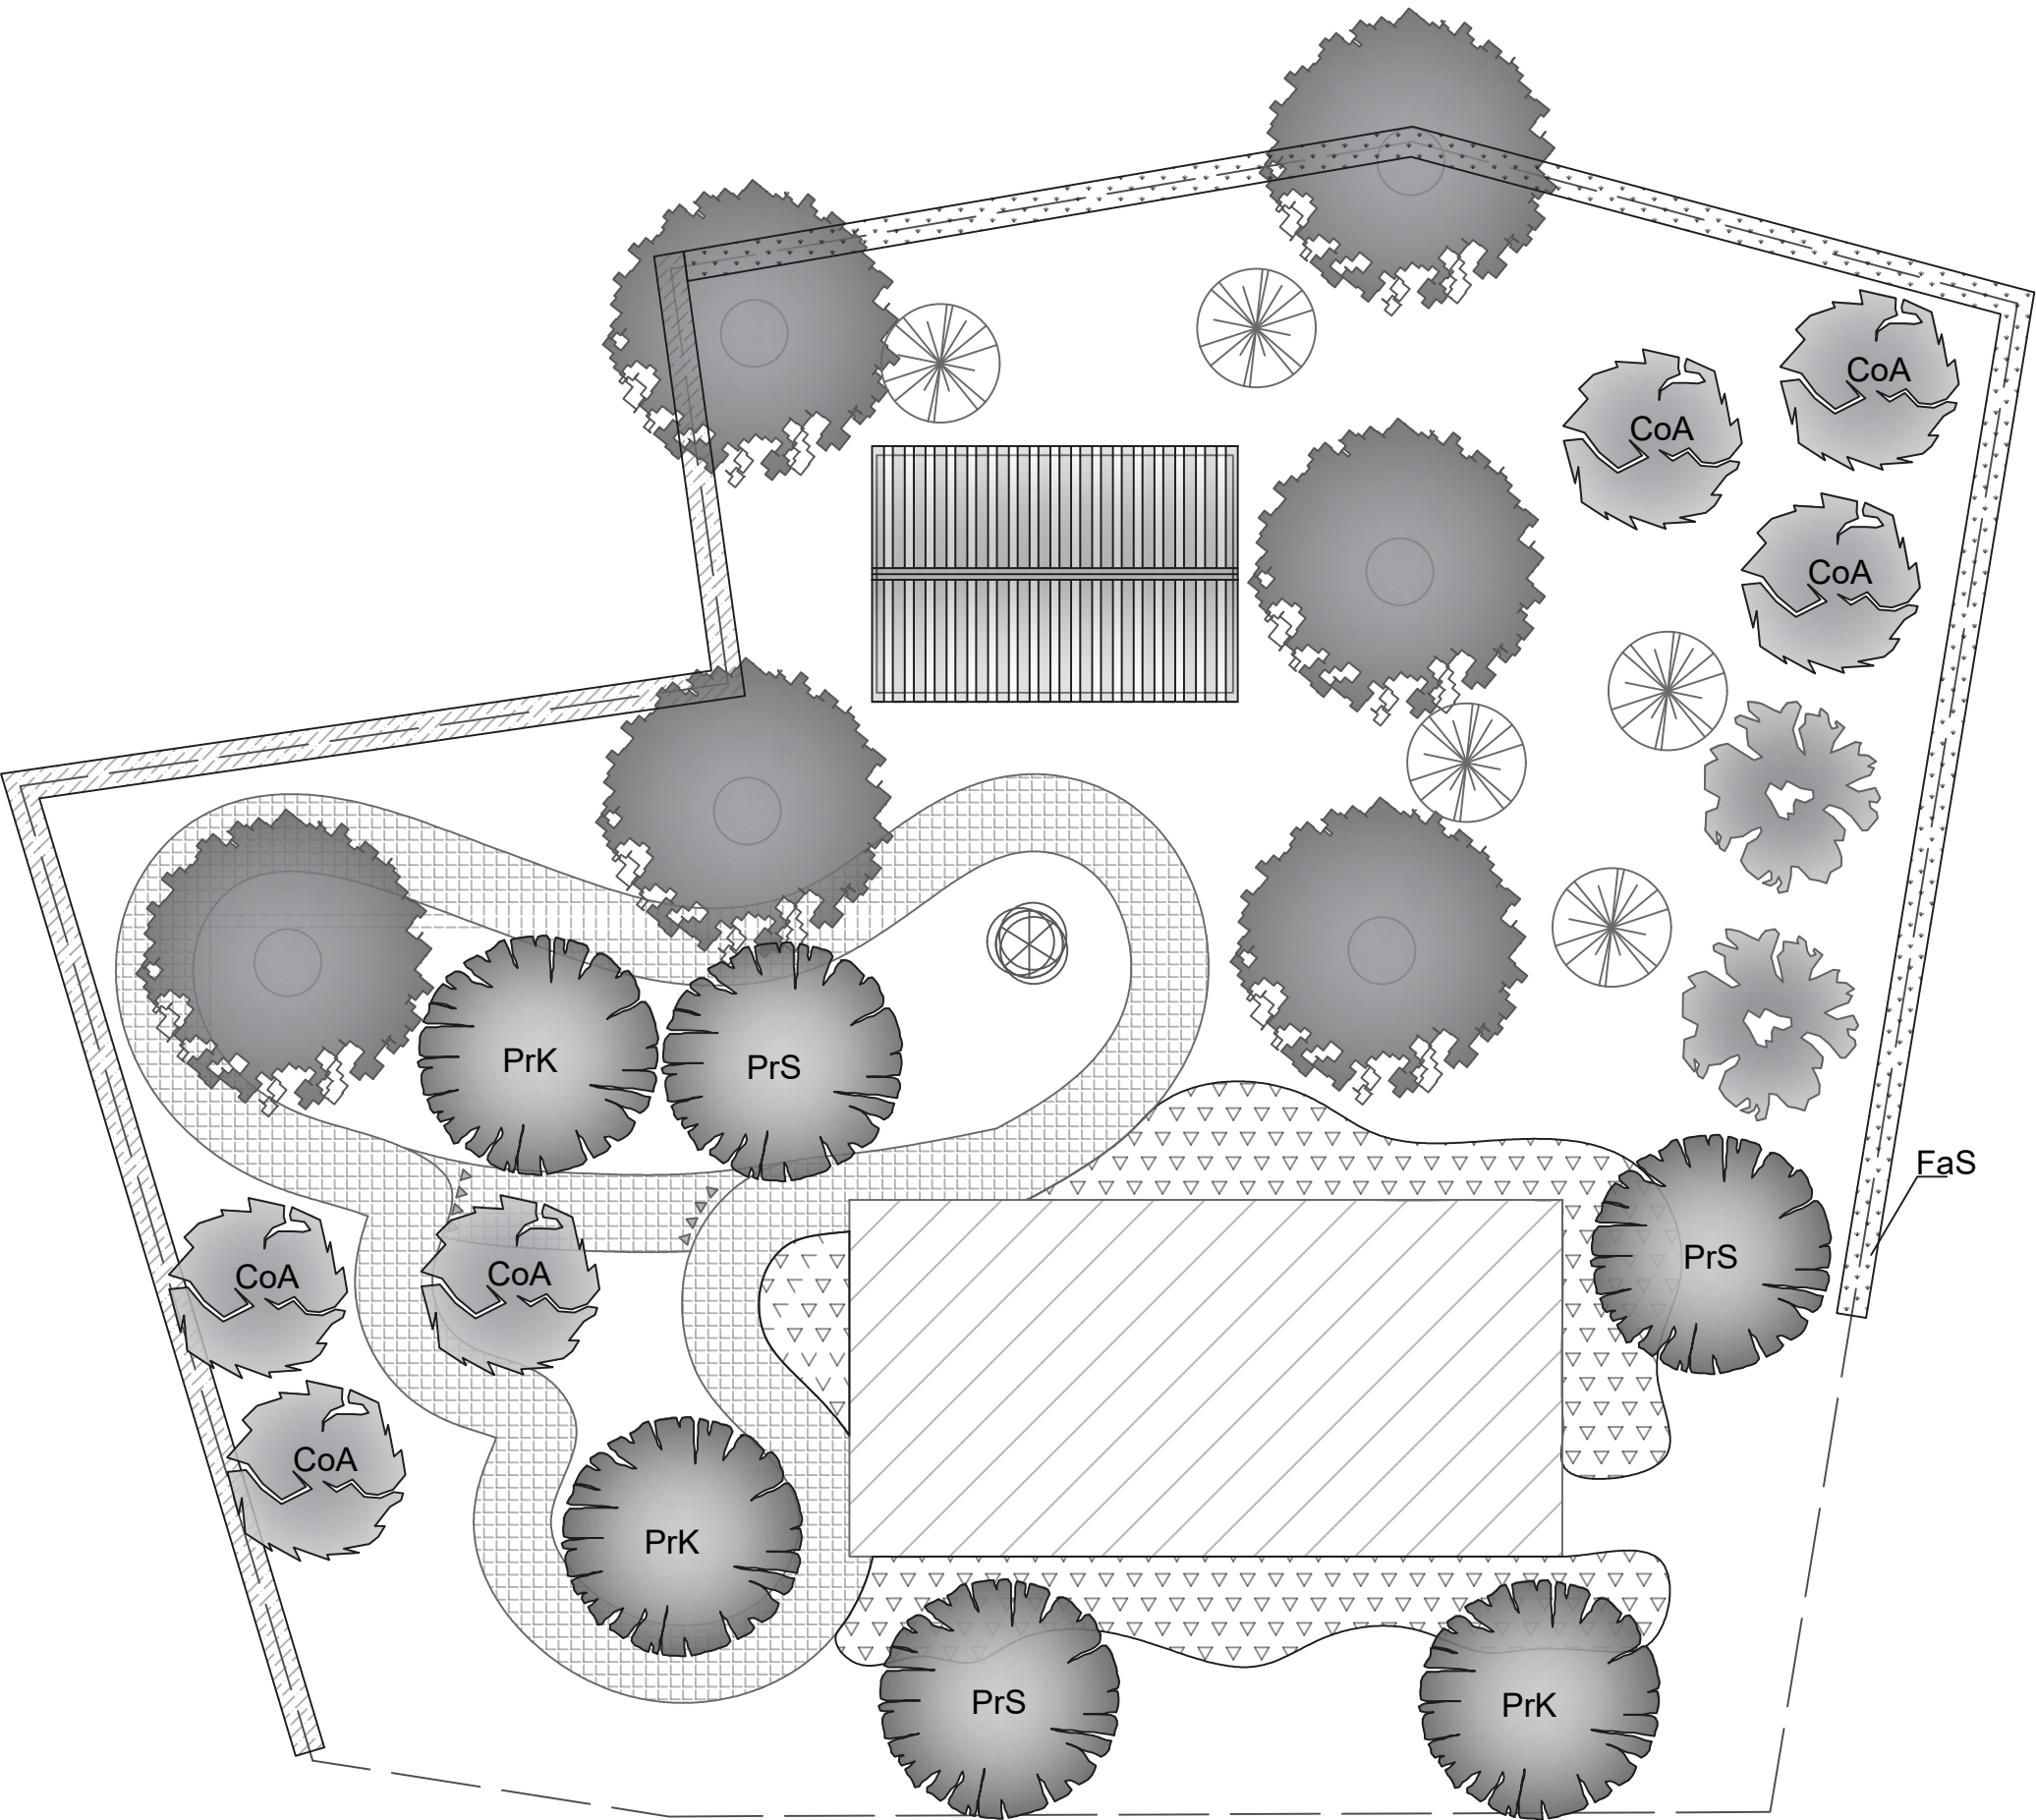



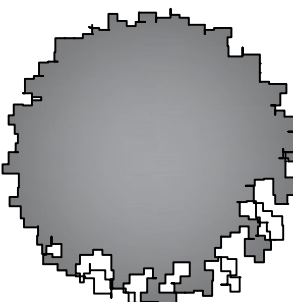
Løsningsforslag 1





Signaturforklaring

Eksisterende elementer

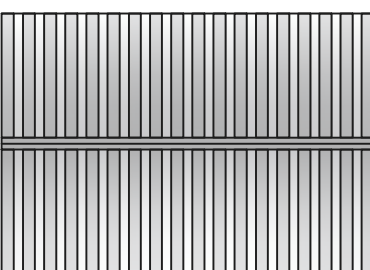
 Buske


 Træer


 Matrikelgrænse


 Hæk


Nye elementer

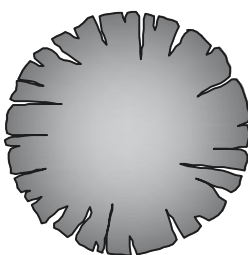
 Madpakkehus, 4 x 6 m

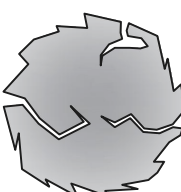
 Cykelbane, 1,3m x 56,7 m


 Asfaltbane, 6 x 12 m

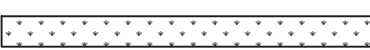
 Afstrikning på cykelbane


 Pilehytte, dia. 2m

 Mindre træer

 Buske

 Bunddækkende buske

 Hæk el. hegn

 Totempæl

Planteliste

Mærke	Antal	Navn	Vid. Navn
PrK	3	Kirsebær	<i>Prunus</i> 'Kelleriis 16' Plantestørrelse: H 10-12 mTk
PrS	3	Kirsebær	<i>Prunus</i> 'Stevnsbær' Plantestørrelse: H 10-12 mTk
CoA	6	Hassel	<i>Corylus avellana</i> 'Halleske Kæmpe' Plantestørrelse: buske CO
FaS	120	Bøg	<i>Fagus sylvatica</i> Plantestørrelse: 80-120 hækkvalitet Planteanvisning: 3 stk. pr. lbm
Bunddæk. buske	12	Ribs	<i>Ribes rubrum</i> 'Rondom' Plantestørrelse: buske CO Planteanvisning: 1 stk. pr. m2
Bunddæk. buske	12	Ribs, hvid	<i>Ribes rubrum</i> 'Hvid Hollandsk' Plantestørrelse: buske CO Planteanvisning: 1 stk. pr. m2
Bunddæk. buske	12	Stikkelsbær	<i>Ribes rubrum</i> 'Achilles' Plantestørrelse: buske CO Planteanvisning: 1 stk. pr. m2
Bunddæk. buske	12	Solbær	<i>Ribes nigrum</i> 'Ben Alder' Plantestørrelse: buske CO Planteanvisning: 1 stk. pr. m2
Bunddæk. buske	270	Skovjordbær	<i>Fragaria vesca</i> ssp. <i>vesca</i> Plantestørrelse: A CO Planteanvisning: 6 stk. pr. m2

Kommentarer

Totempælen:
Birketræet, som totempælen laves af, topkappes i en højde af 5 meter. Inspiration til totempælen kunne være noget, som har en lokal betydning eller historie. Dette kunne eksempelvis være kirsebæret 'Løvskal' som vises ved at der på toppen udformes et kirsebær med motorsav.

Hæk:
Raftehegn kan med fordel etableres langs de to nordlige skellinjer i stedet for bøgehæk.

Kirsebærvej, Løvskal	
Idéskitse	
1 : 125, A2	Løsning 1
13.01.2023	knue@viborg.dk