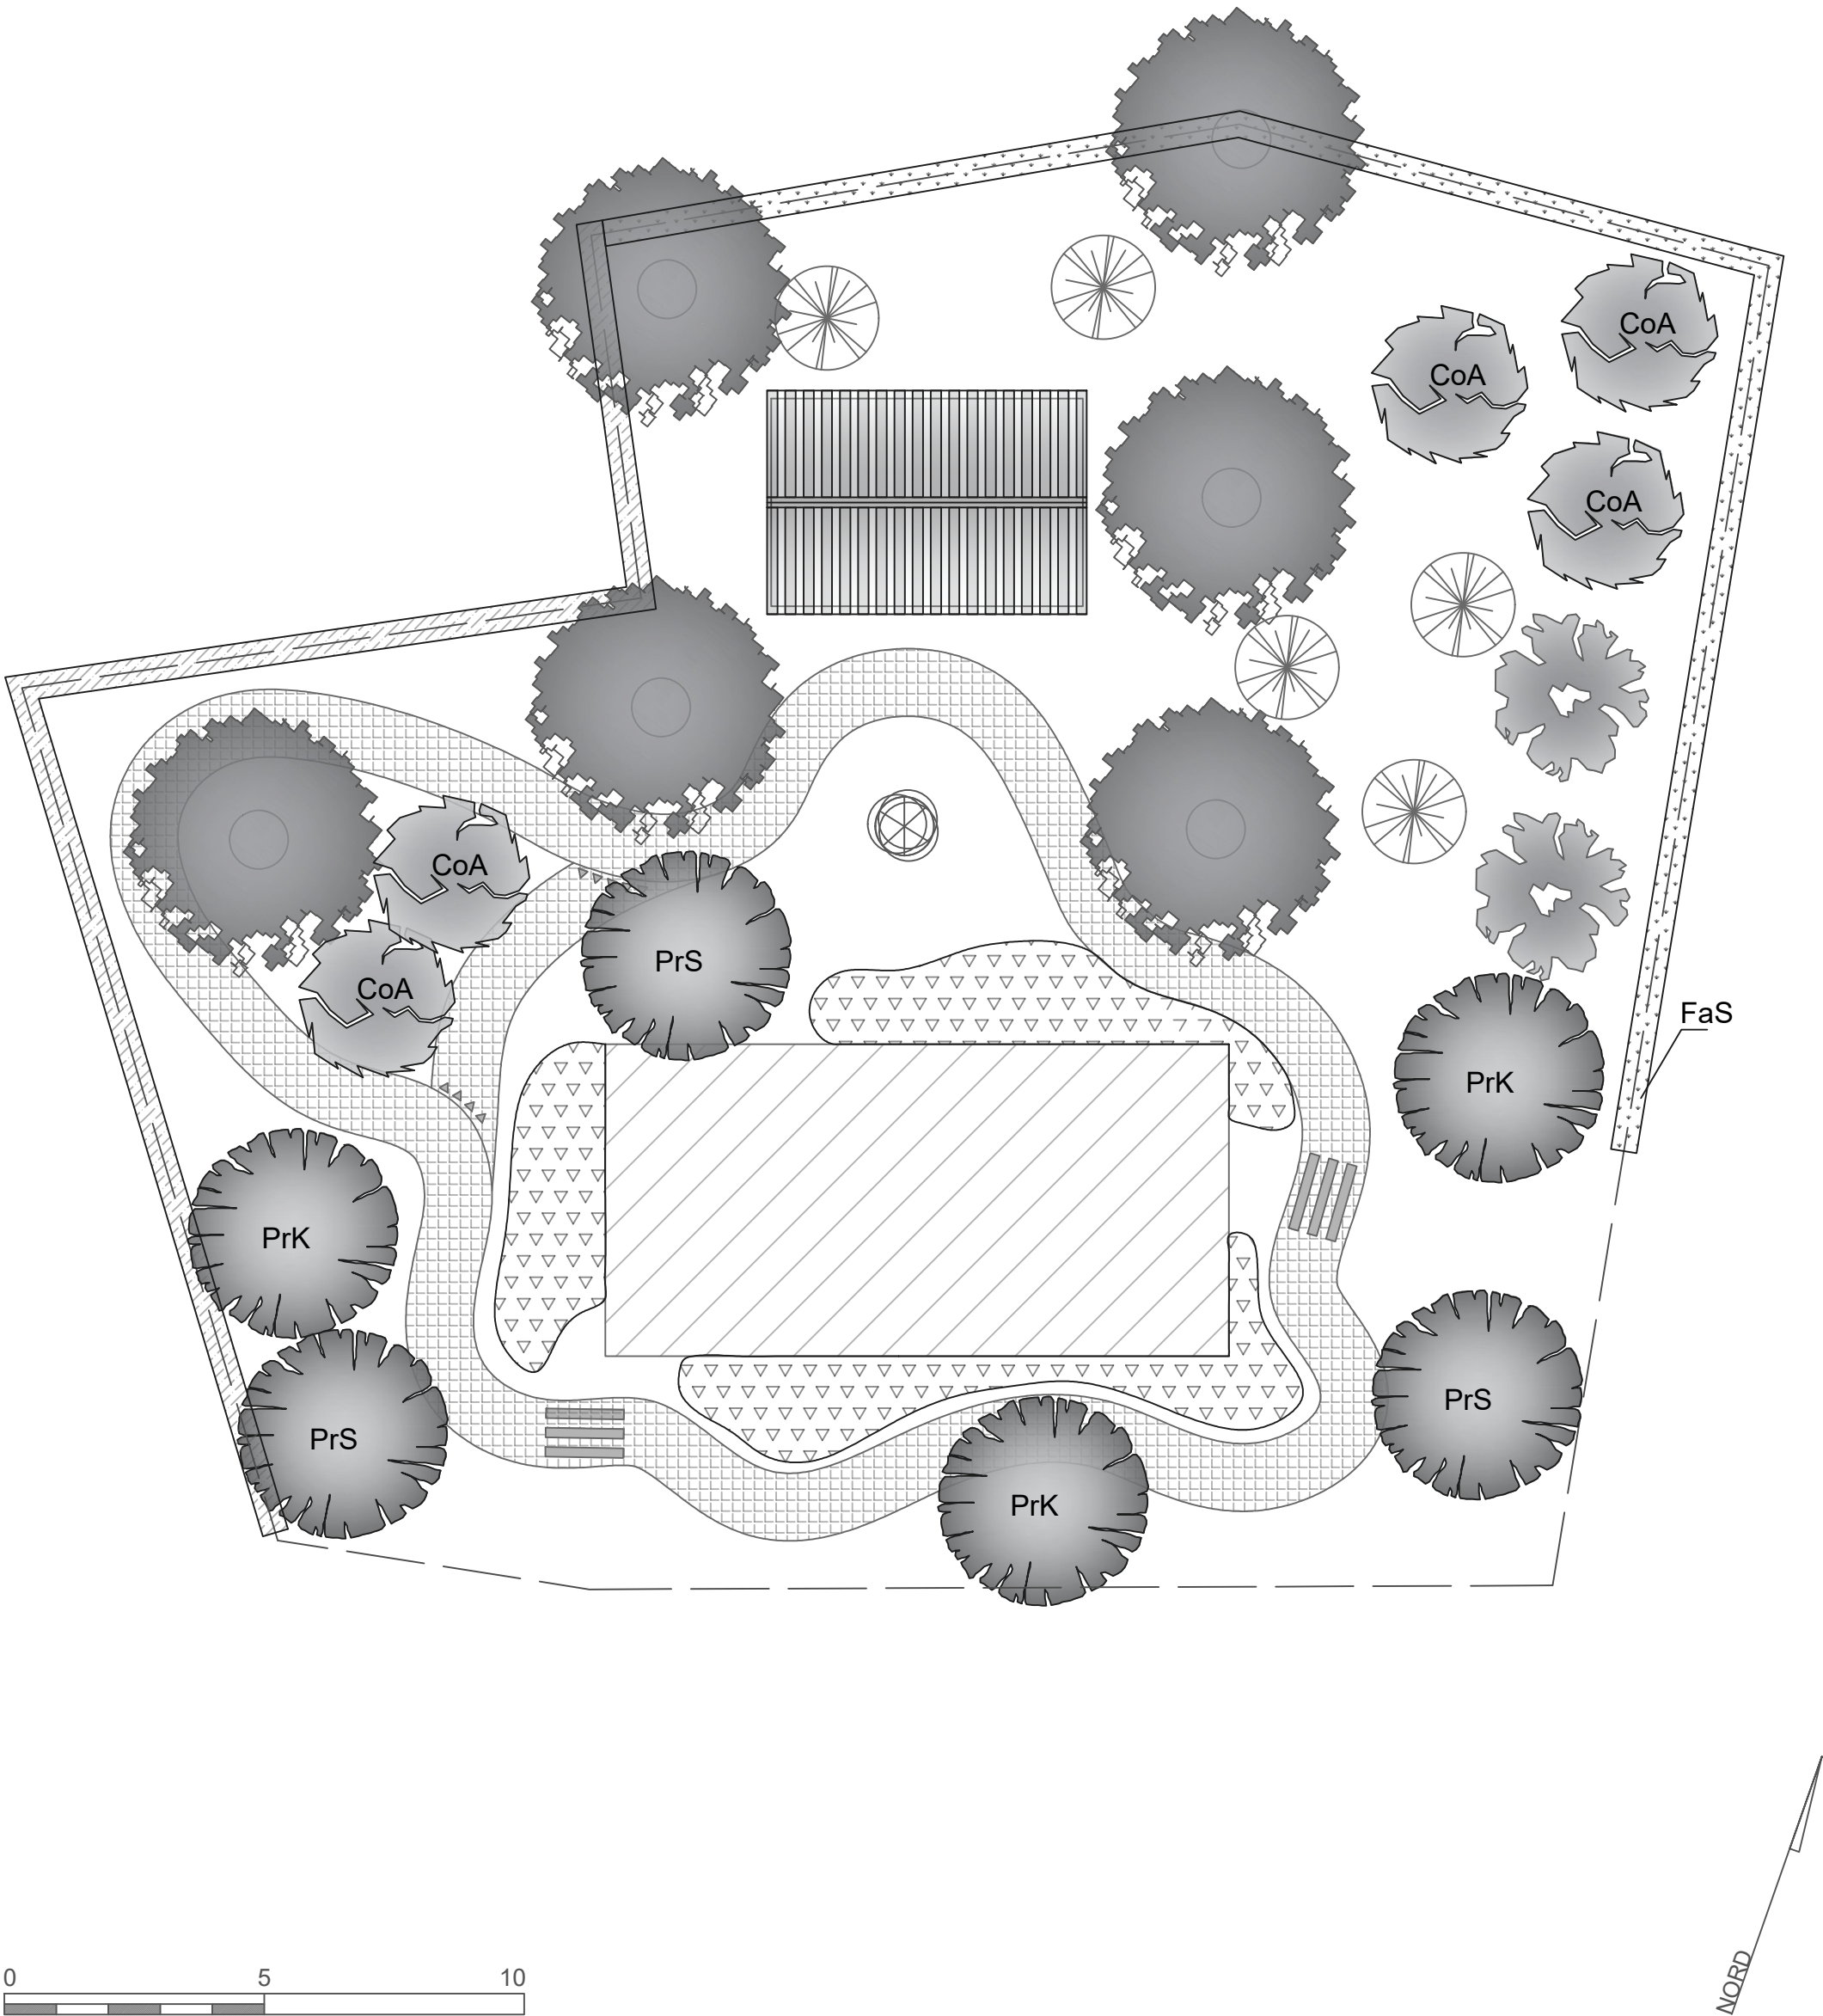
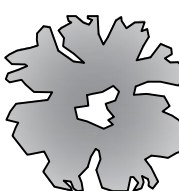
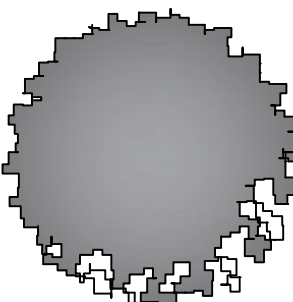


Løsningsforslag 3

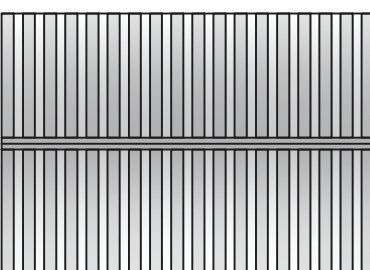
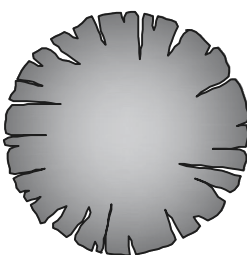
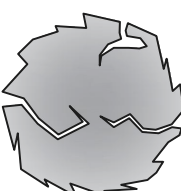
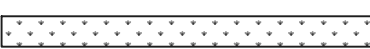


Signaturforklaring

Eksisterende elementer

-  Buske
-  Træer
-  Matrikelgrænse
-  Hæk

Nye elementer

-  Madpakkehus, 4 x 6 m
-  Cykelbane, 1,3m x 74,2 m
-  Asfaltbane, 6 x 12 m
-  Afstrikning på cykelbane
-  Pilehytte, dia. 2m
-  Mindre træer
-  Buske
-  Bunddækkende buske
-  Hæk el. hegn
-  Totempæl

Planteliste

Mærke	Antal	Navn	Vid. Navn
PrK	3	Kirsebær	<i>Prunus</i> 'Kelleriis 16' Plantestørrelse: H 10-12 mTk
PrS	3	Kirsebær	<i>Prunus</i> 'Stevnsbær' Plantestørrelse: H 10-12 mTk
CoA	6	Hassel	<i>Corylus avellana</i> 'Halleske Kæmpe' Plantestørrelse: buske CO
FaS	120	Bøg	<i>Fagus sylvatica</i> Plantestørrelse: 80-120 hækkvalitet Planteanvisning: 3 stk. pr. lbm
Bunddæk. buske	10	Ribs	<i>Ribes rubrum</i> 'Rondom' Plantestørrelse: buske CO Planteanvisning: 1 stk. pr. m2
Bunddæk. buske	10	Ribs, hvid	<i>Ribes rubrum</i> 'Hvid Hollandsk' Plantestørrelse: buske CO Planteanvisning: 1 stk. pr. m2
Bunddæk. buske	10	Stikkelsbær	<i>Ribes rubrum</i> 'Achilles' Plantestørrelse: buske CO Planteanvisning: 1 stk. pr. m2
Bunddæk. buske	10	Solbær	<i>Ribes nigrum</i> 'Ben Alder' Plantestørrelse: buske CO Planteanvisning: 1 stk. pr. m2
Bunddæk. buske	235	Skovjordbær	<i>Fragaria vesca</i> ssp. <i>vesca</i> Plantestørrelse: A CO Planteanvisning: 6 stk. pr. m2

Kommentarer

Totempælen:
Birketræet, som totempælen laves af, topkappes i en højde af 5 meter. Inspiration til totempælen kunne være noget, som har en lokal betydning eller historie. Dette kunne eksempelvis være kirsebæret 'Løvskal' som vises ved at der på toppen udformes et kirsebær med motorsav.

Hæk:
Raftehegn kan med fordel etableres langs de to nordlige skellinjer i stedet for bøgehæk.

Kirsebærvej, Løvskal	
Idéskitse	
1 : 125, A2	Løsning 3
13.01.2023	knue@viborg.dk