


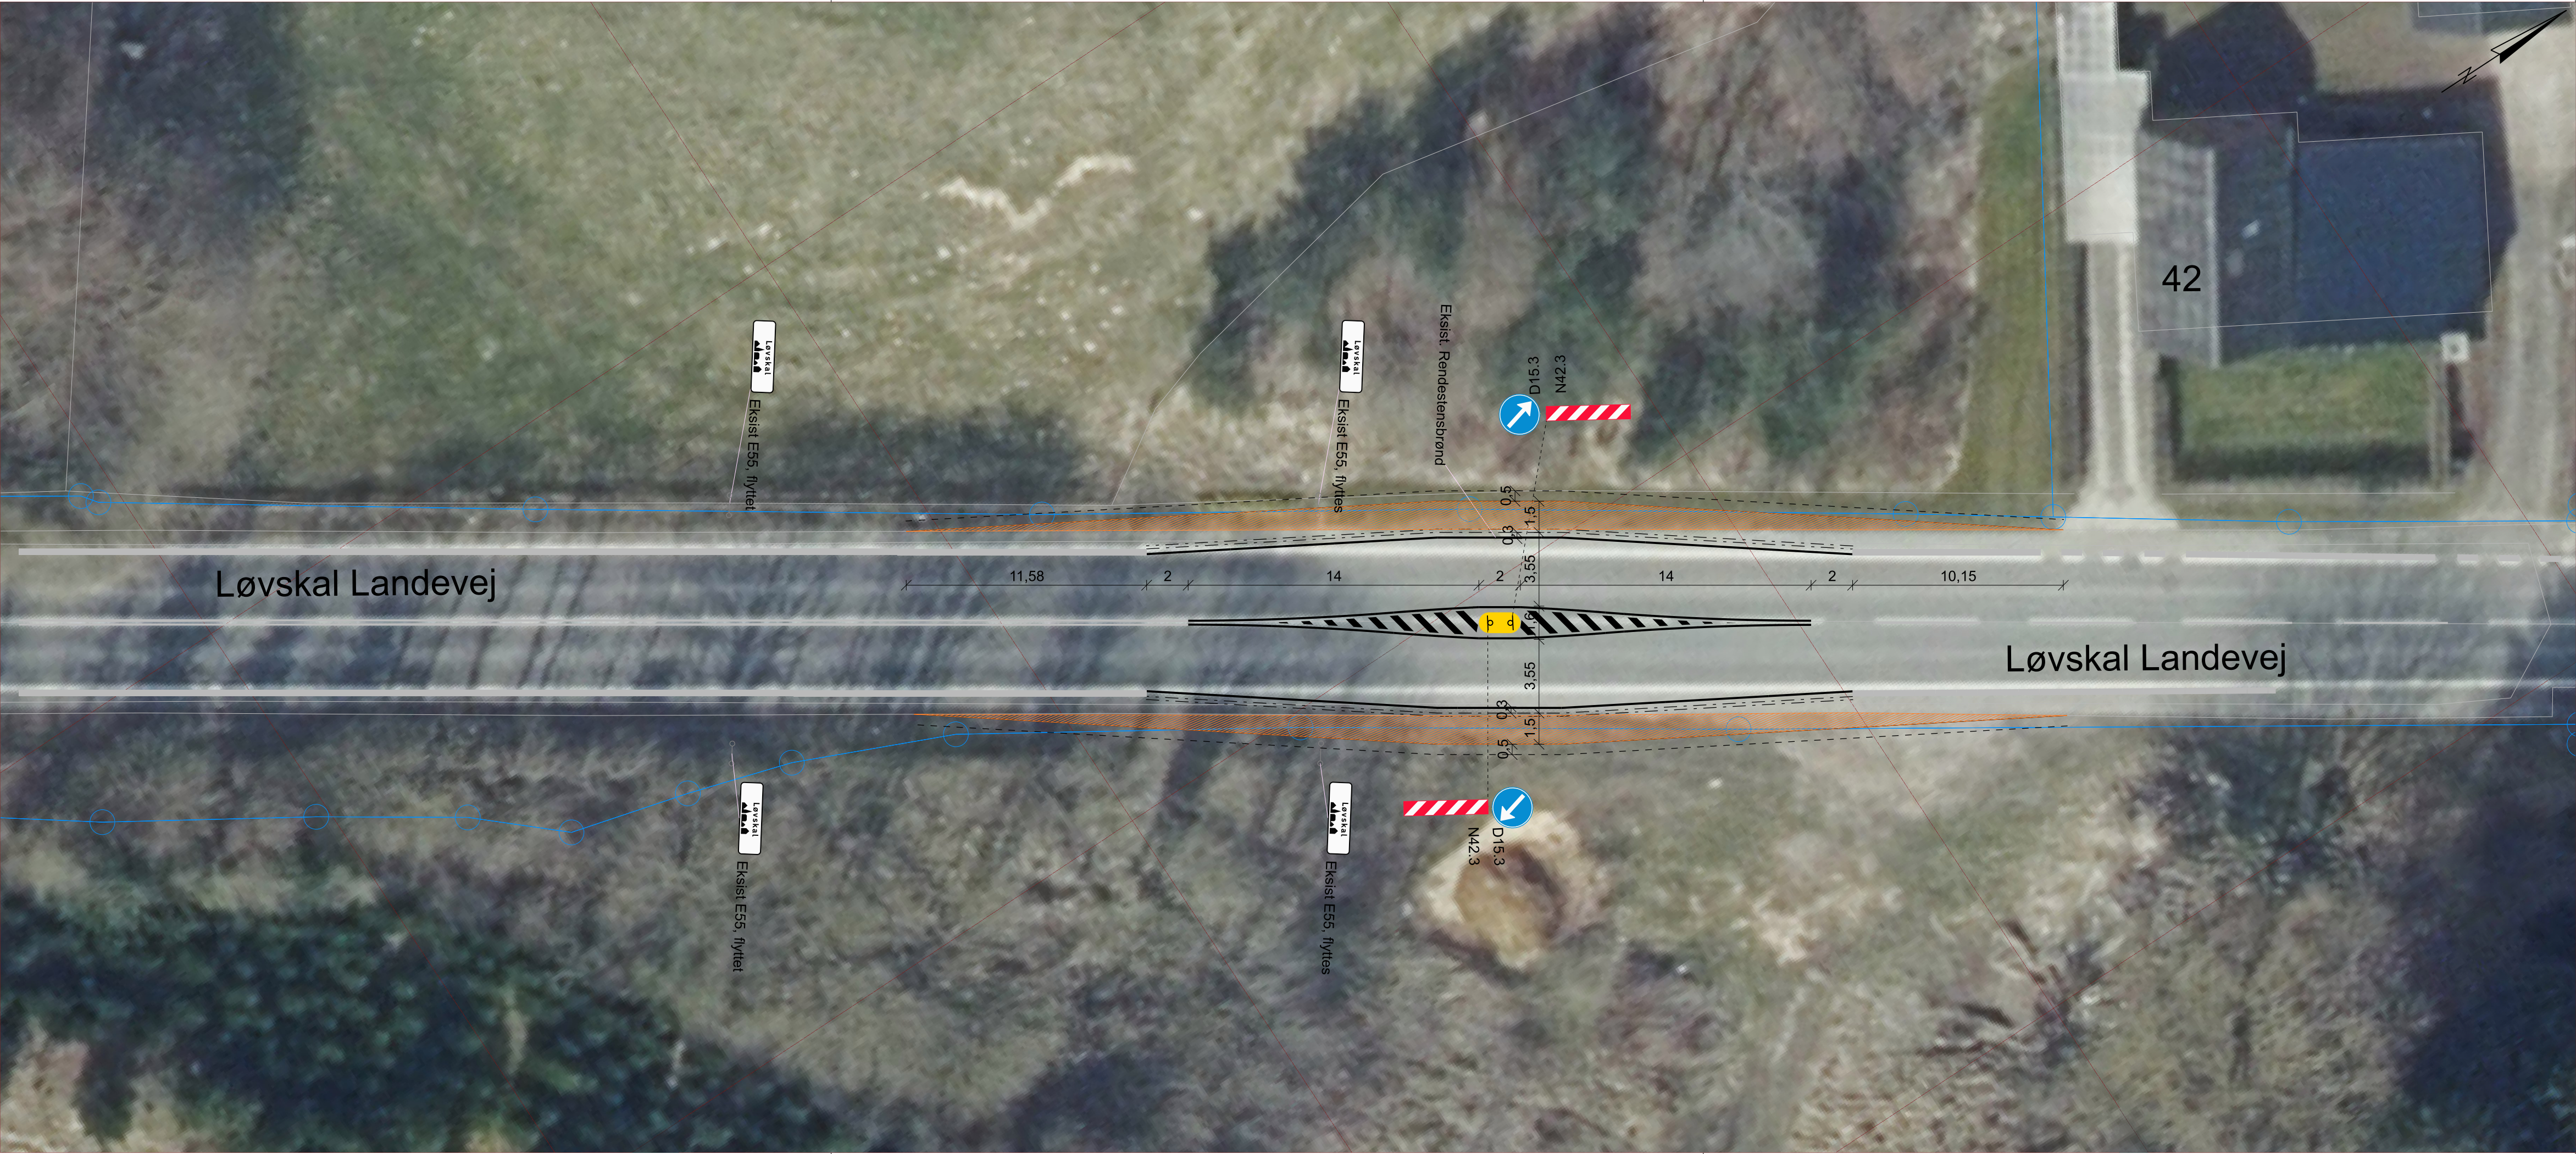

NOTE:

Koter, koordinater og stationeringer er i m.
Øvrige ubenævnte mål er i m.
Koordinater er angivet i DKTM2 og koter refererer til DVR90.

D15.3 tavler skal suppleres med N42.3 nedenfor hvis de er dårligt belyst

SIGNATURER:

- Vejprojekt
- Rabatkant
- Rabatkantsten
- Matrikelkort
- Grundkort
- Ny Asfalt
- Præfabrikeret helle 1x2 meter

					 Lundborgvej 16 DK-8800 Viborg Tlf. +45 5161 1000 www.ramboll.dk	
Rev.	Dato	Tegn.	Kontrol.	Godk.		
	2022-04-20	MBLA	JAT			
Projektnr. 1100051469 Mål 1:200					Viborg Kommune Fartdæmper i Løvskal Midterhelle sydvest for byen Tegning nr. Rev. LØVS-H-TV-7001 A	